


Planta Piso 1º

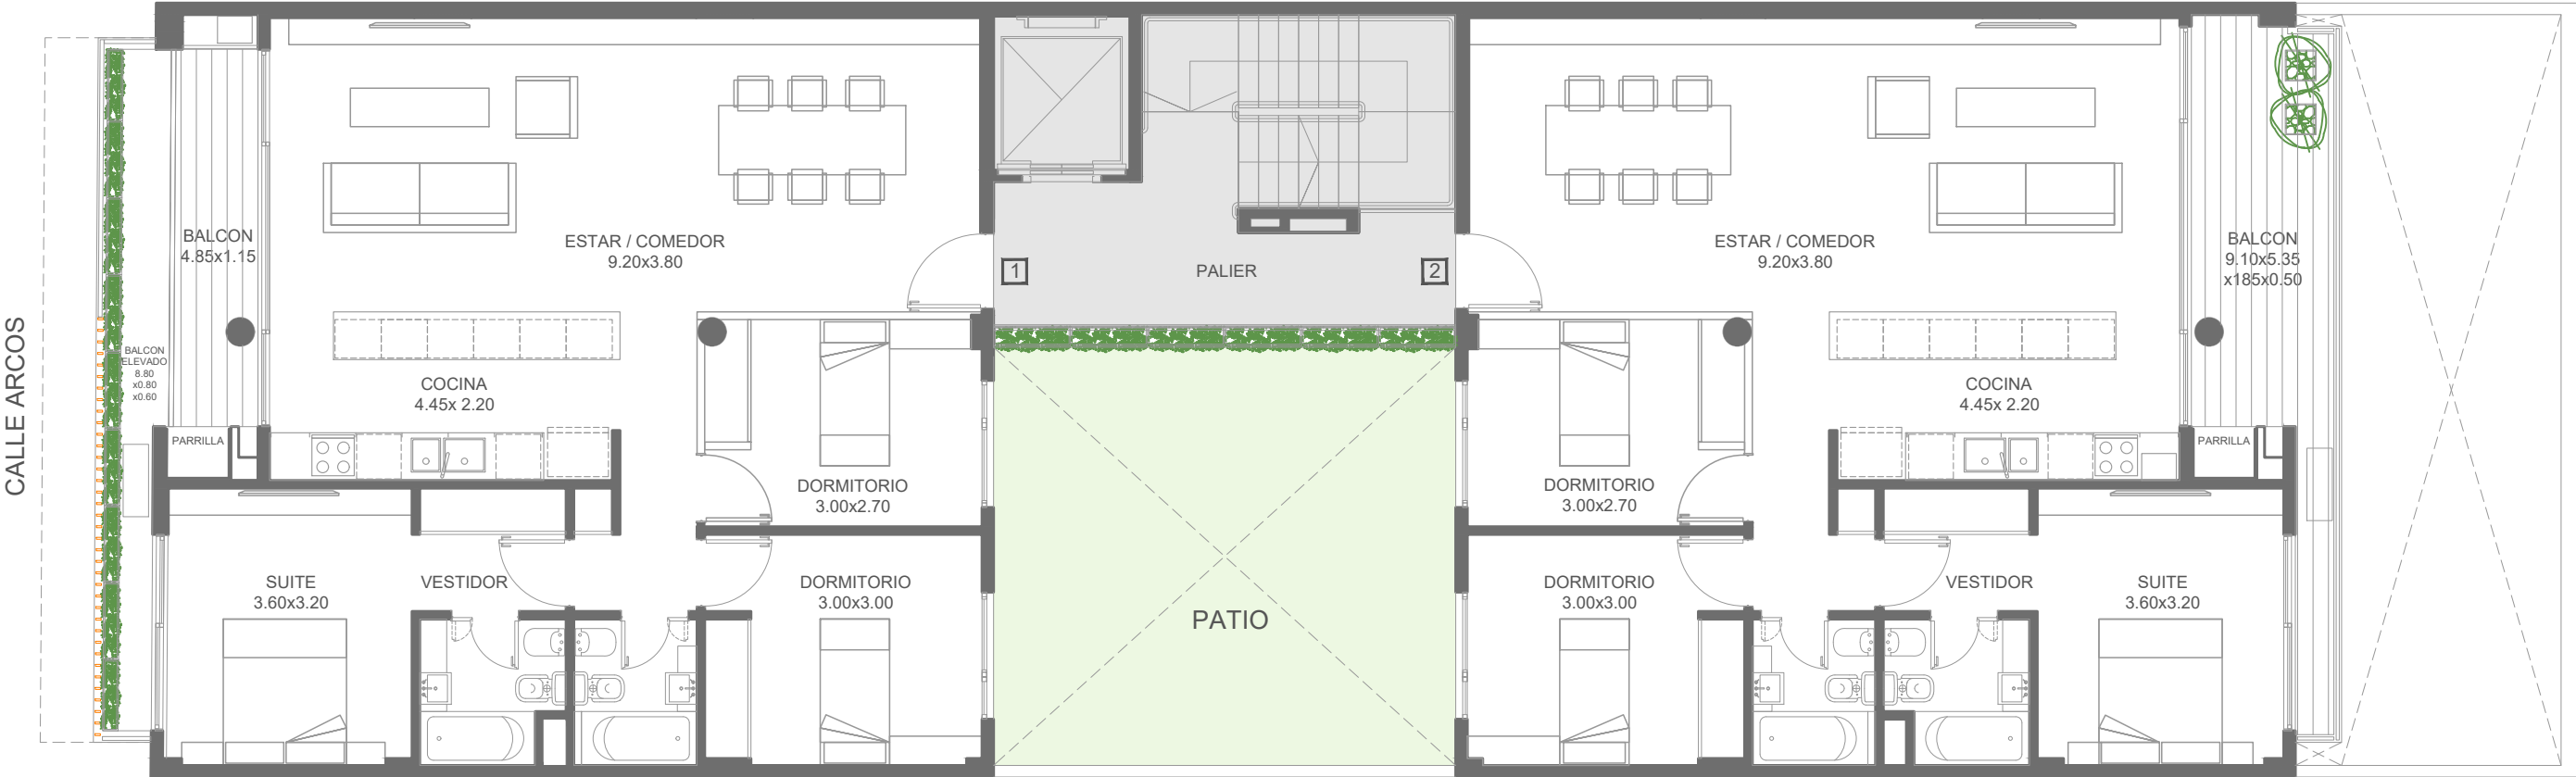

UNIDAD 1


SUP. CUBIERTA:	94.45 M2
SUP. BALCON:	6.90 M2
SUP. BALCON ELEVADO:	6.55 M2
TOTAL:	107.90 M2

UNIDAD 2

SUP. CUBIERTA:	94.40 M2
SUP. BALCON:	12.55 M2
TOTAL:	106.95 M2

LAS MEDIDAS Y SUPERFICIES DEFINITIVAS SURGIRAN DEL REPLANTEO DE OBRA Y DEL PLANO DE SUBDIVISION

Planta Piso 2º

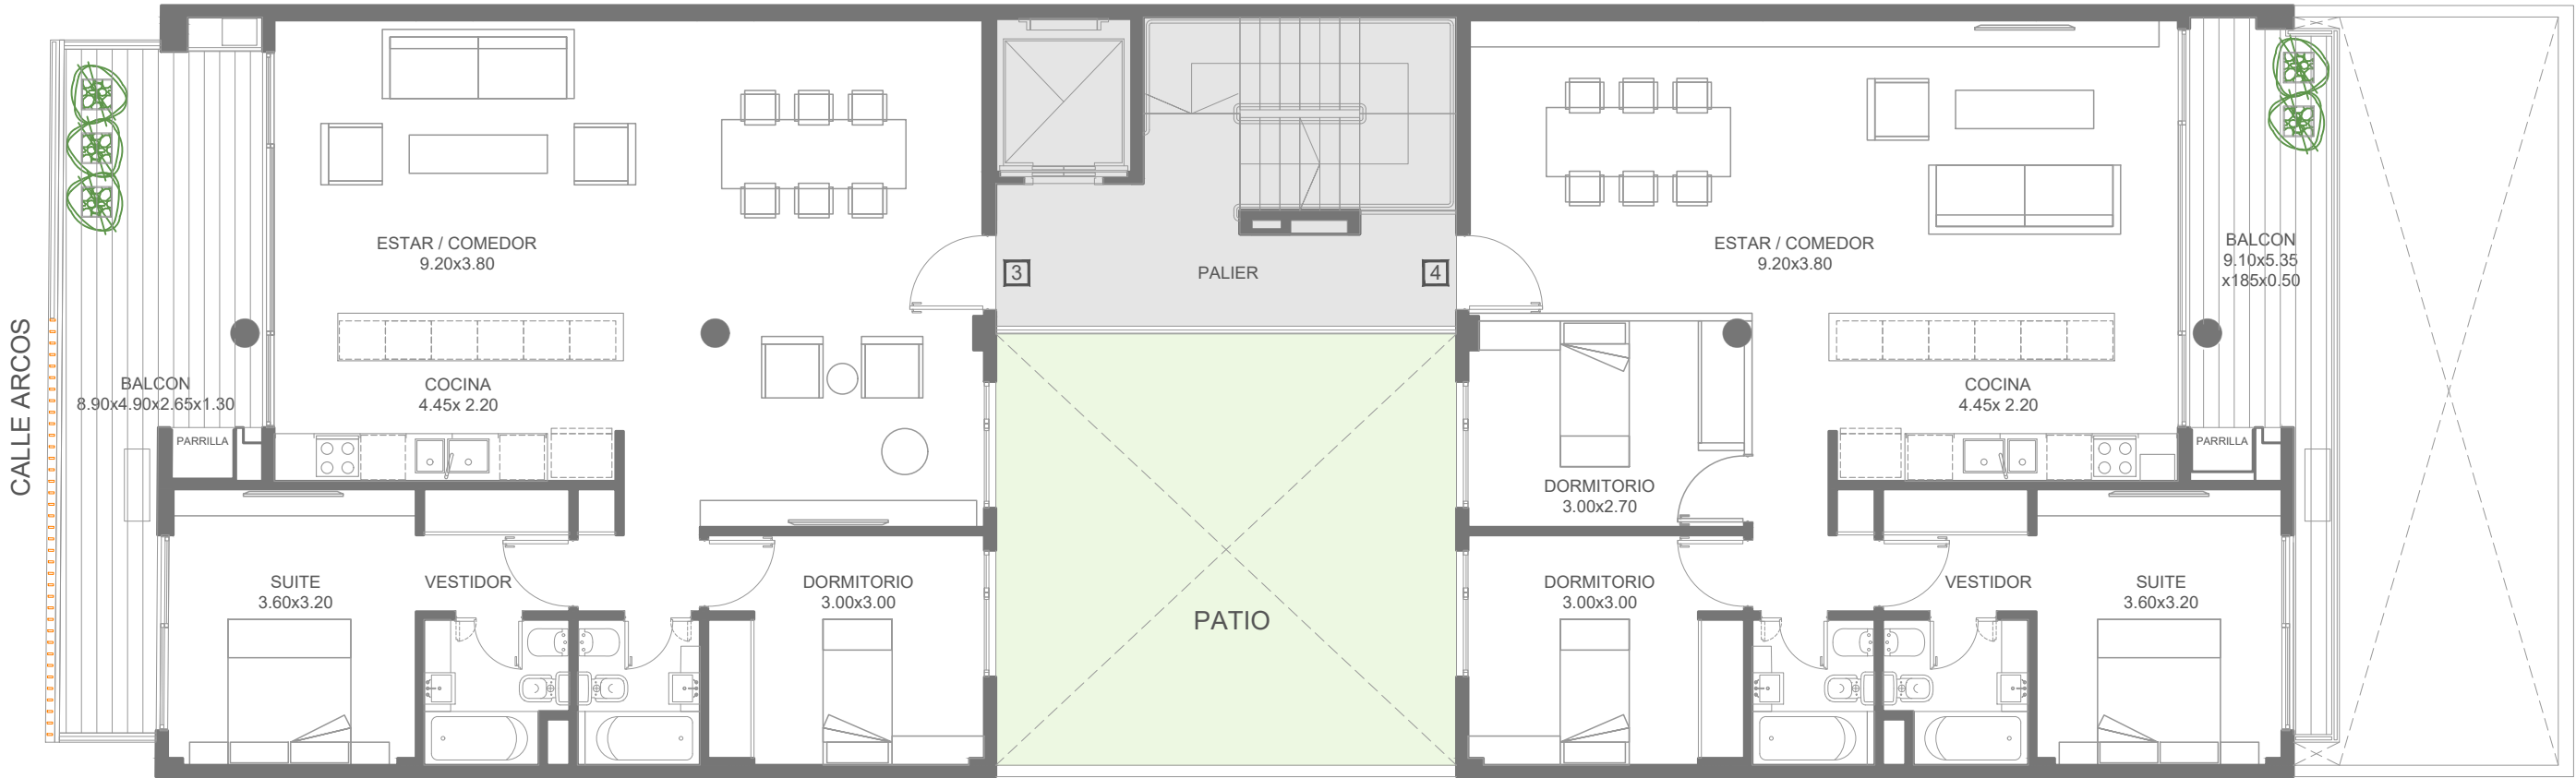

UNIDAD 3 Versión sin marcar el tercer Dorm
SUP. CUBIERTA: 94.50 M2
SUP. BALCON: 19.60 M2
TOTAL: 114.10 M2

UNIDAD 4
SUP. CUBIERTA: 94.40 M2
SUP. BALCON: 12.60 M2
TOTAL: 107.00 M2

LAS MEDIDAS Y SUPERFICIES DEFINITIVAS SURGIRAN DEL REPLANTEO DE OBRA Y DEL PLANO DE SUBDIVISION

Planta Piso 3°

Planta Baja duplex



UNIDAD 5

SUP. CUBIERTA:	93.70 M2
SUP. BALCON:	19.50 M2
TOTAL:	113.20 M2

UNIDAD 6 duplex


SUP. CUBIERTA:	221.60 M2
SUP. BALCON/TERRAZA:	89.80 M2
TOTAL:	311.40 M2

PB:	PA:	Terraza:
102.90 m2	102.70 m2	16.00 m2
.	4.50 m2	85.30 m2

LAS MEDIDAS Y SUPERFICIES DEFINITIVAS SURGIRAN DEL REPLANTEO DE OBRA Y DEL PLANO DE SUBDIVISION

Planta Piso 4º

Planta Alta duplex

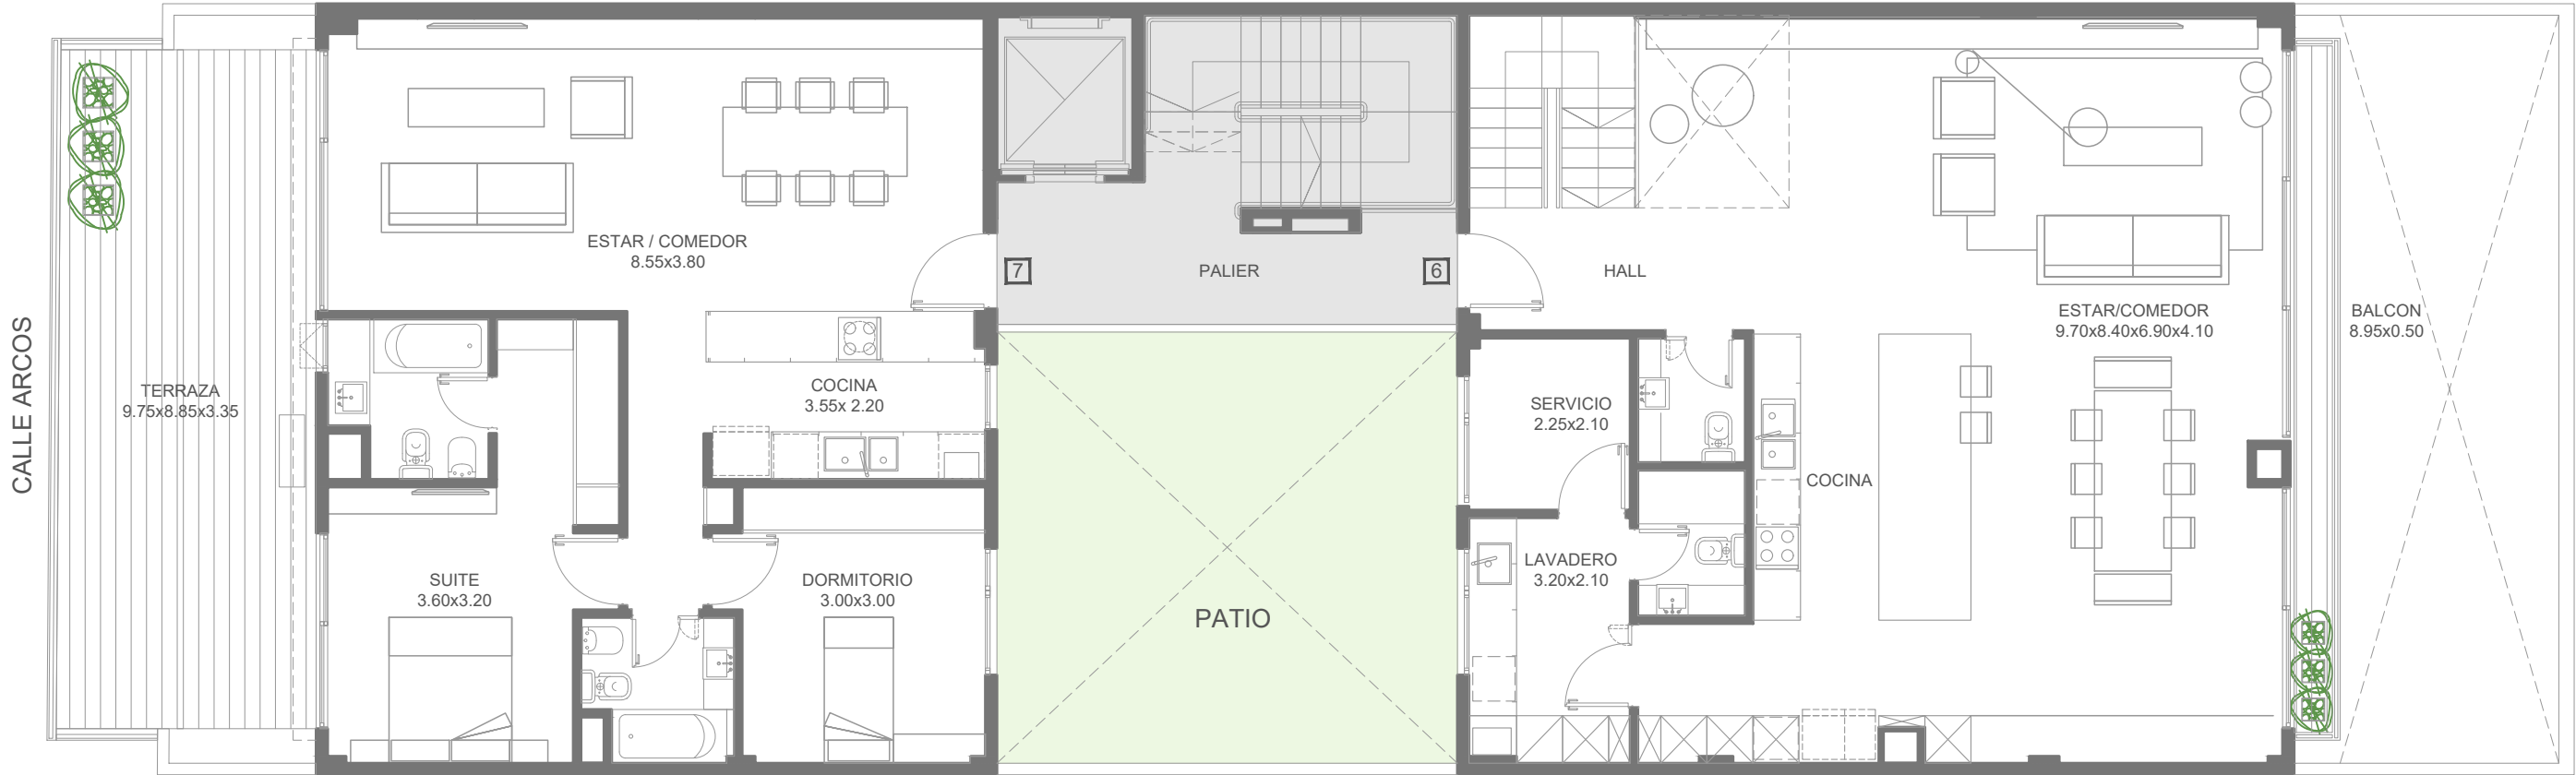

UNIDAD 7

SUP. CUBIERTA:	82.95 M2
SUP. TERRAZA:	31.40 M2
TOTAL:	114.35 M2


UNIDAD 6 duplex

SUP. CUBIERTA:	221.60 M2
SUP. BALCON/TERRAZA:	89.80 M2
TOTAL:	311.40 M2

PB:	PA:	Terraza:
102.90 m2	102.70 m2	16.00 m2
.	4.50 m2	85.30 m2

LAS MEDIDAS Y SUPERFICIES DEFINITIVAS SURGIRAN DEL REPLANTEO DE OBRA Y DEL PLANO DE SUBDIVISION

Planta Piso 5°

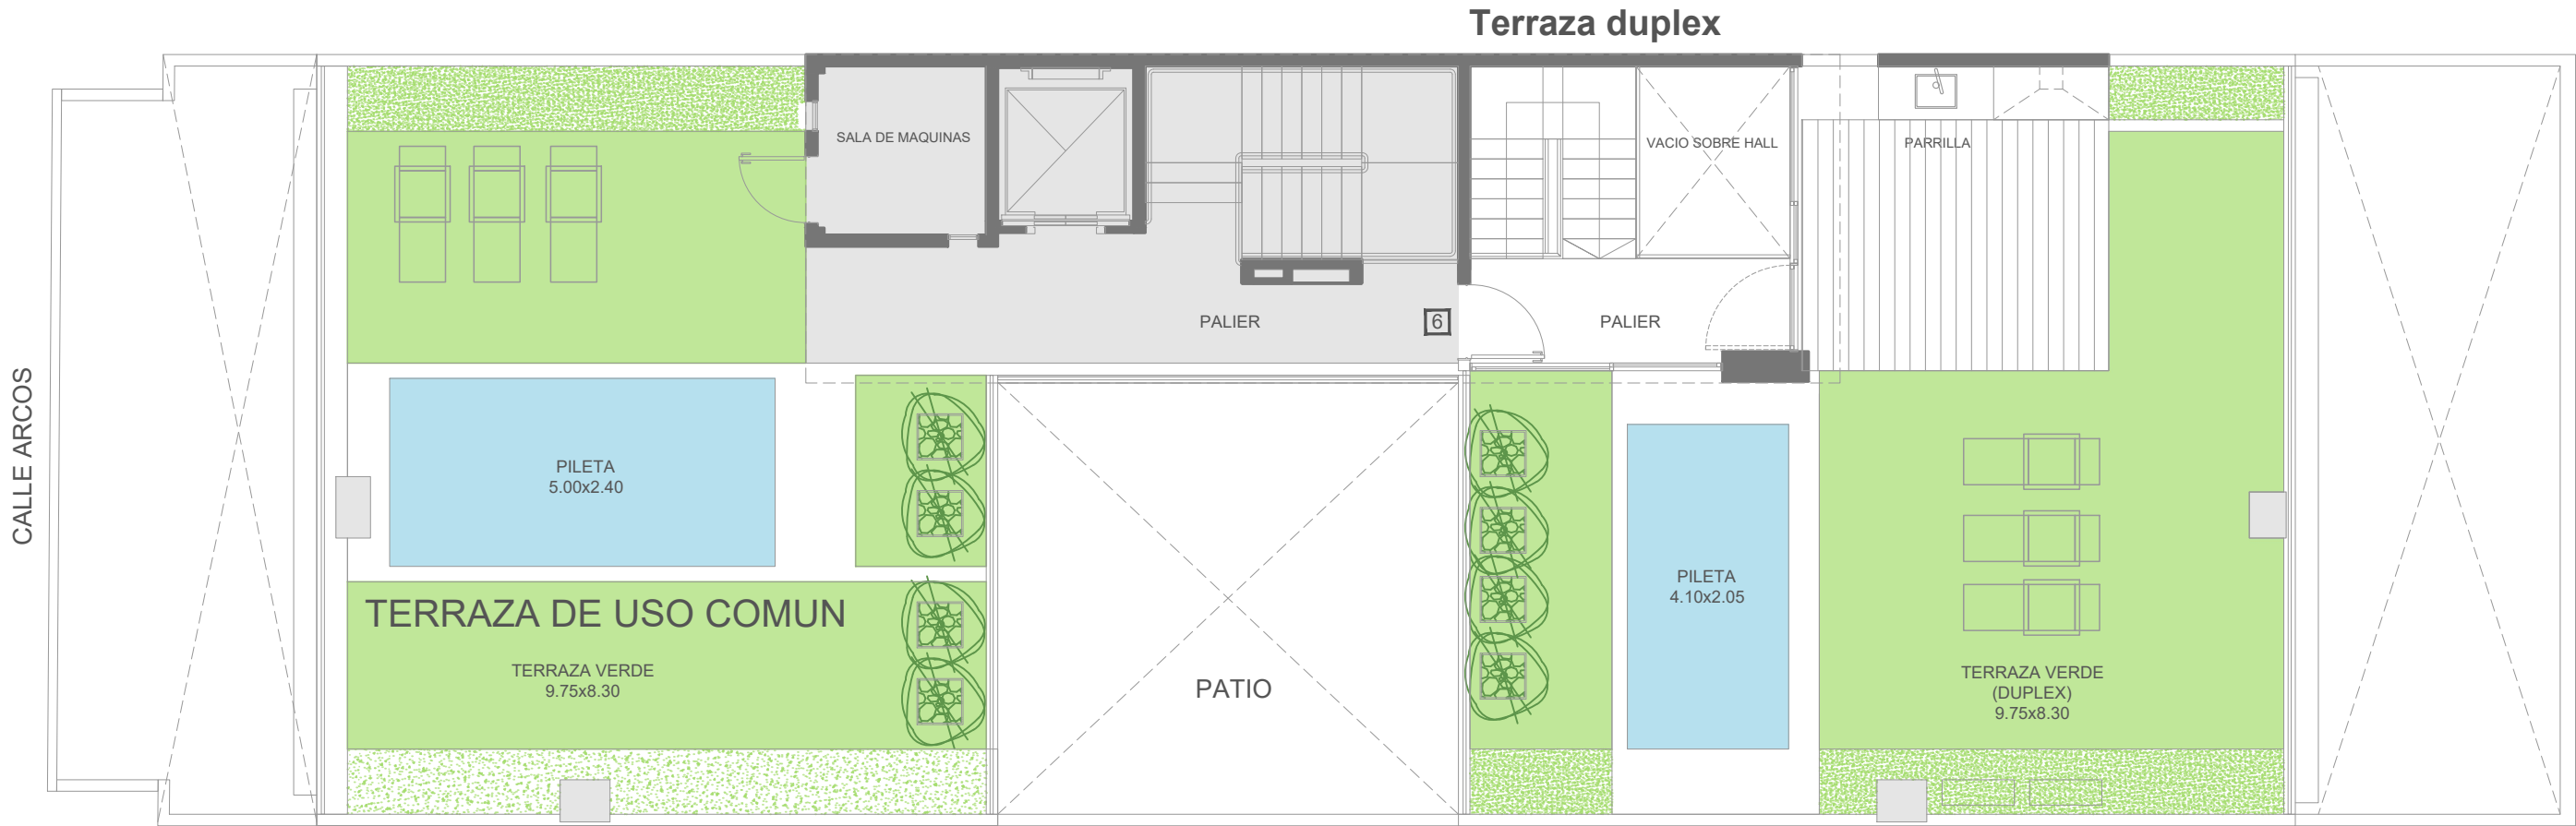

TERRAZA DE USO COMUN

SUP. TERRAZA: 75.30 M2


UNIDAD 6 duplex

SUP. CUBIERTA: 221.60 M2
SUP. BALCON/TERRAZA: 89.80 M2
TOTAL: 311.40 M2

PB:	PA:	Terraza:
102.90 m2	102.70 m2	16.00 m2
.	4.50 m2	85.30 m2

LAS MEDIDAS Y SUPERFICIES DEFINITIVAS SURGIRAN DEL REPLANTEO DE OBRA Y DEL PLANO DE SUBDIVISION

Planta Baja

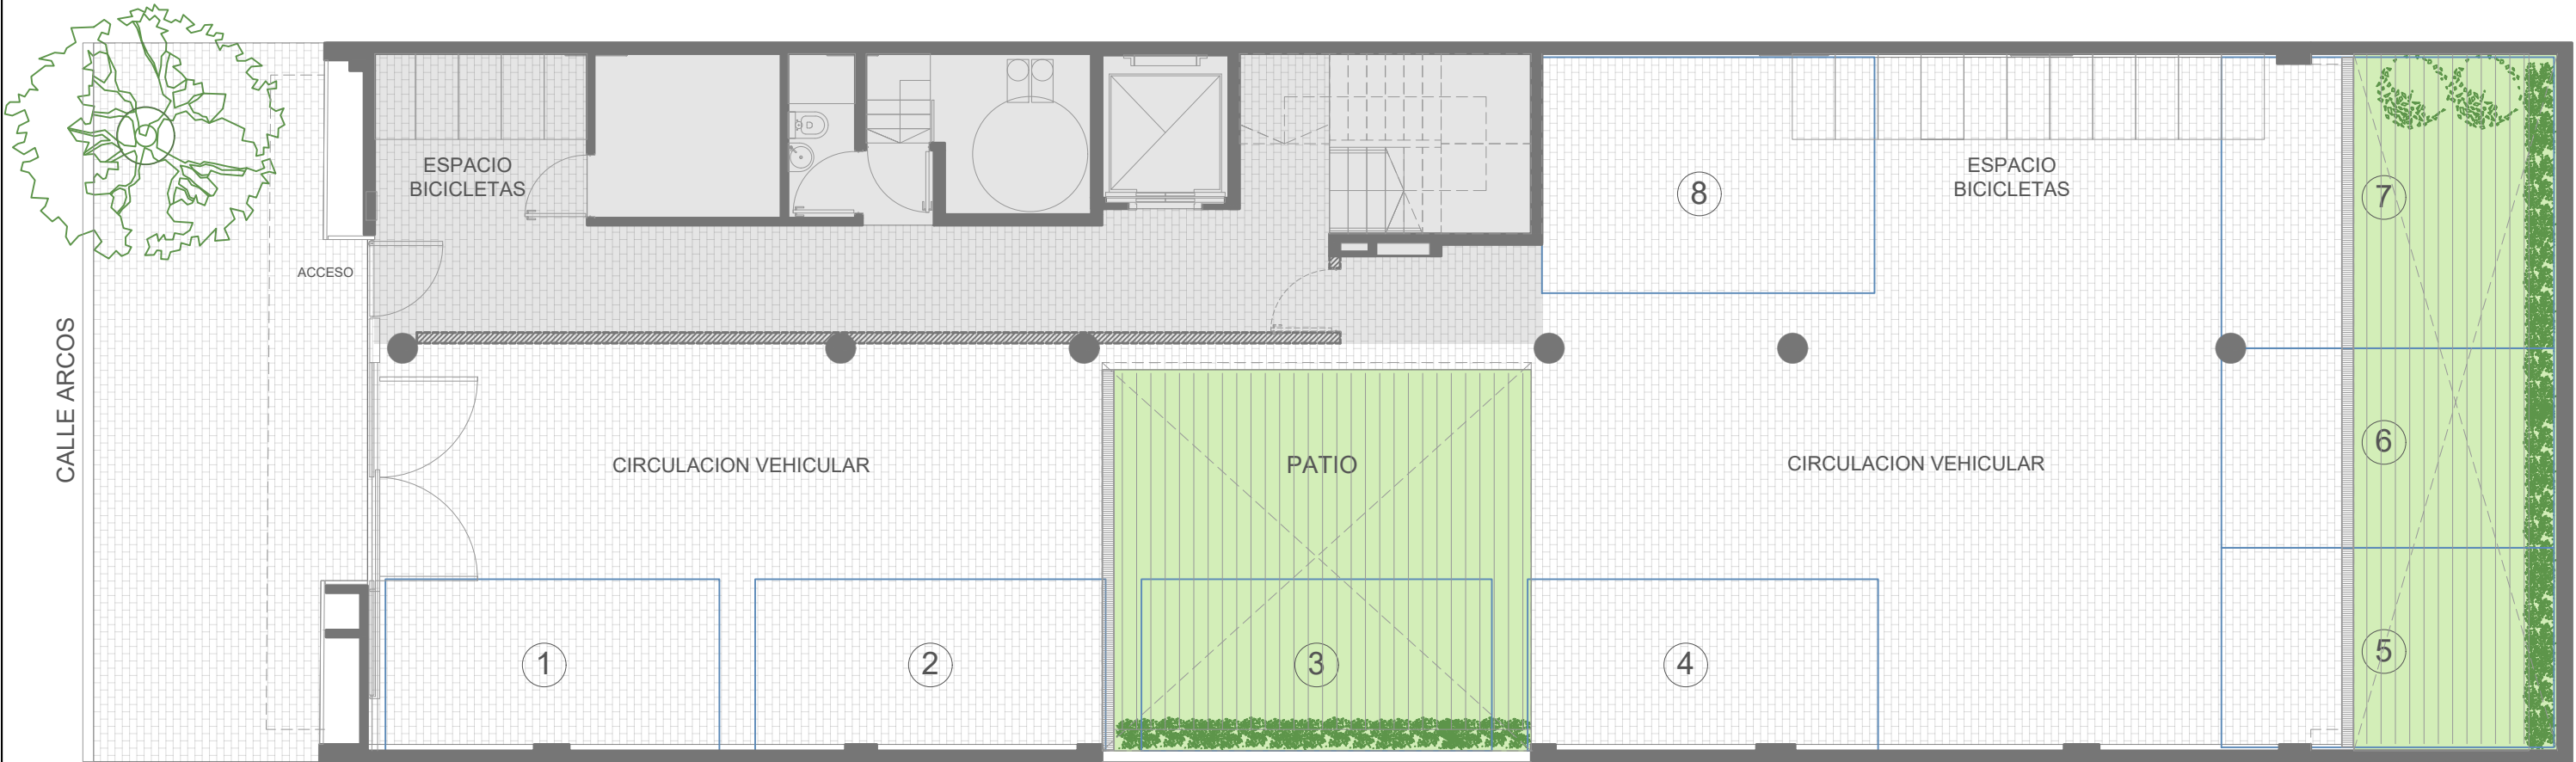

LAS MEDIDAS Y SUPERFICIES DEFINITIVAS SURGIRAN DEL REPLANTEO DE OBRA Y DEL PLANO DE SUBDIVISION